


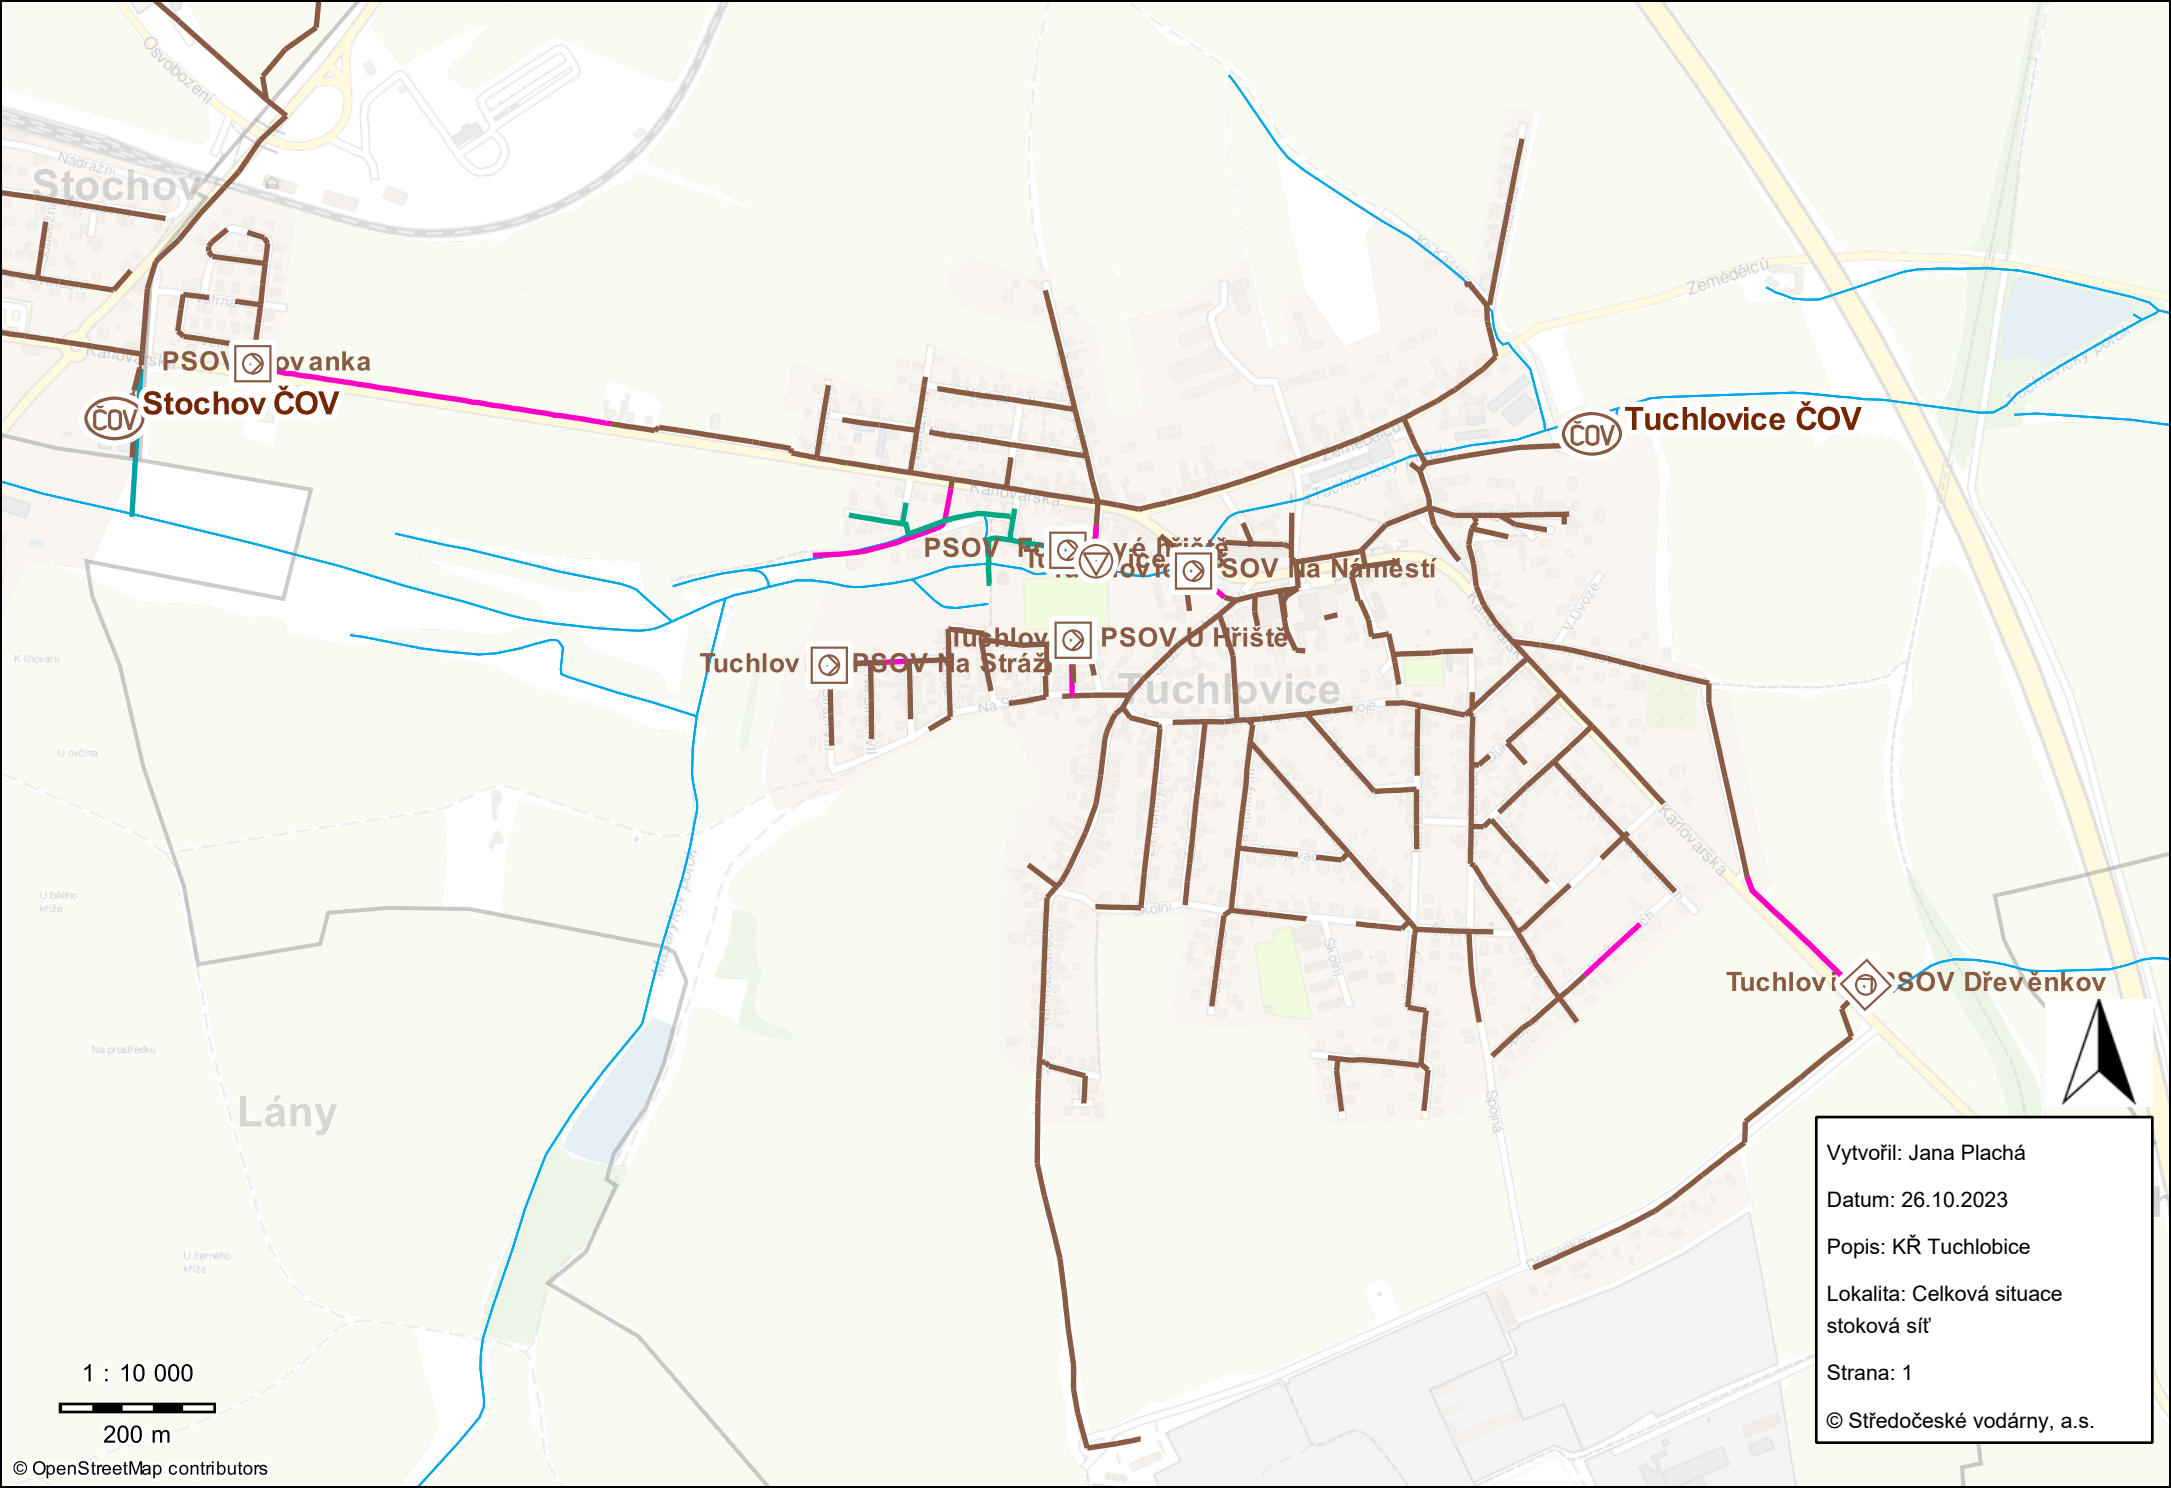

Vytvořil: Jana Plachá

Datum: 26.10.2023


Popis: KŘ Tuchlovice

Lokalita: Celková situace
stoková síť

Strana: 1

© Středočeské vodárny, a.s.

1 : 10 000

 

200 m