


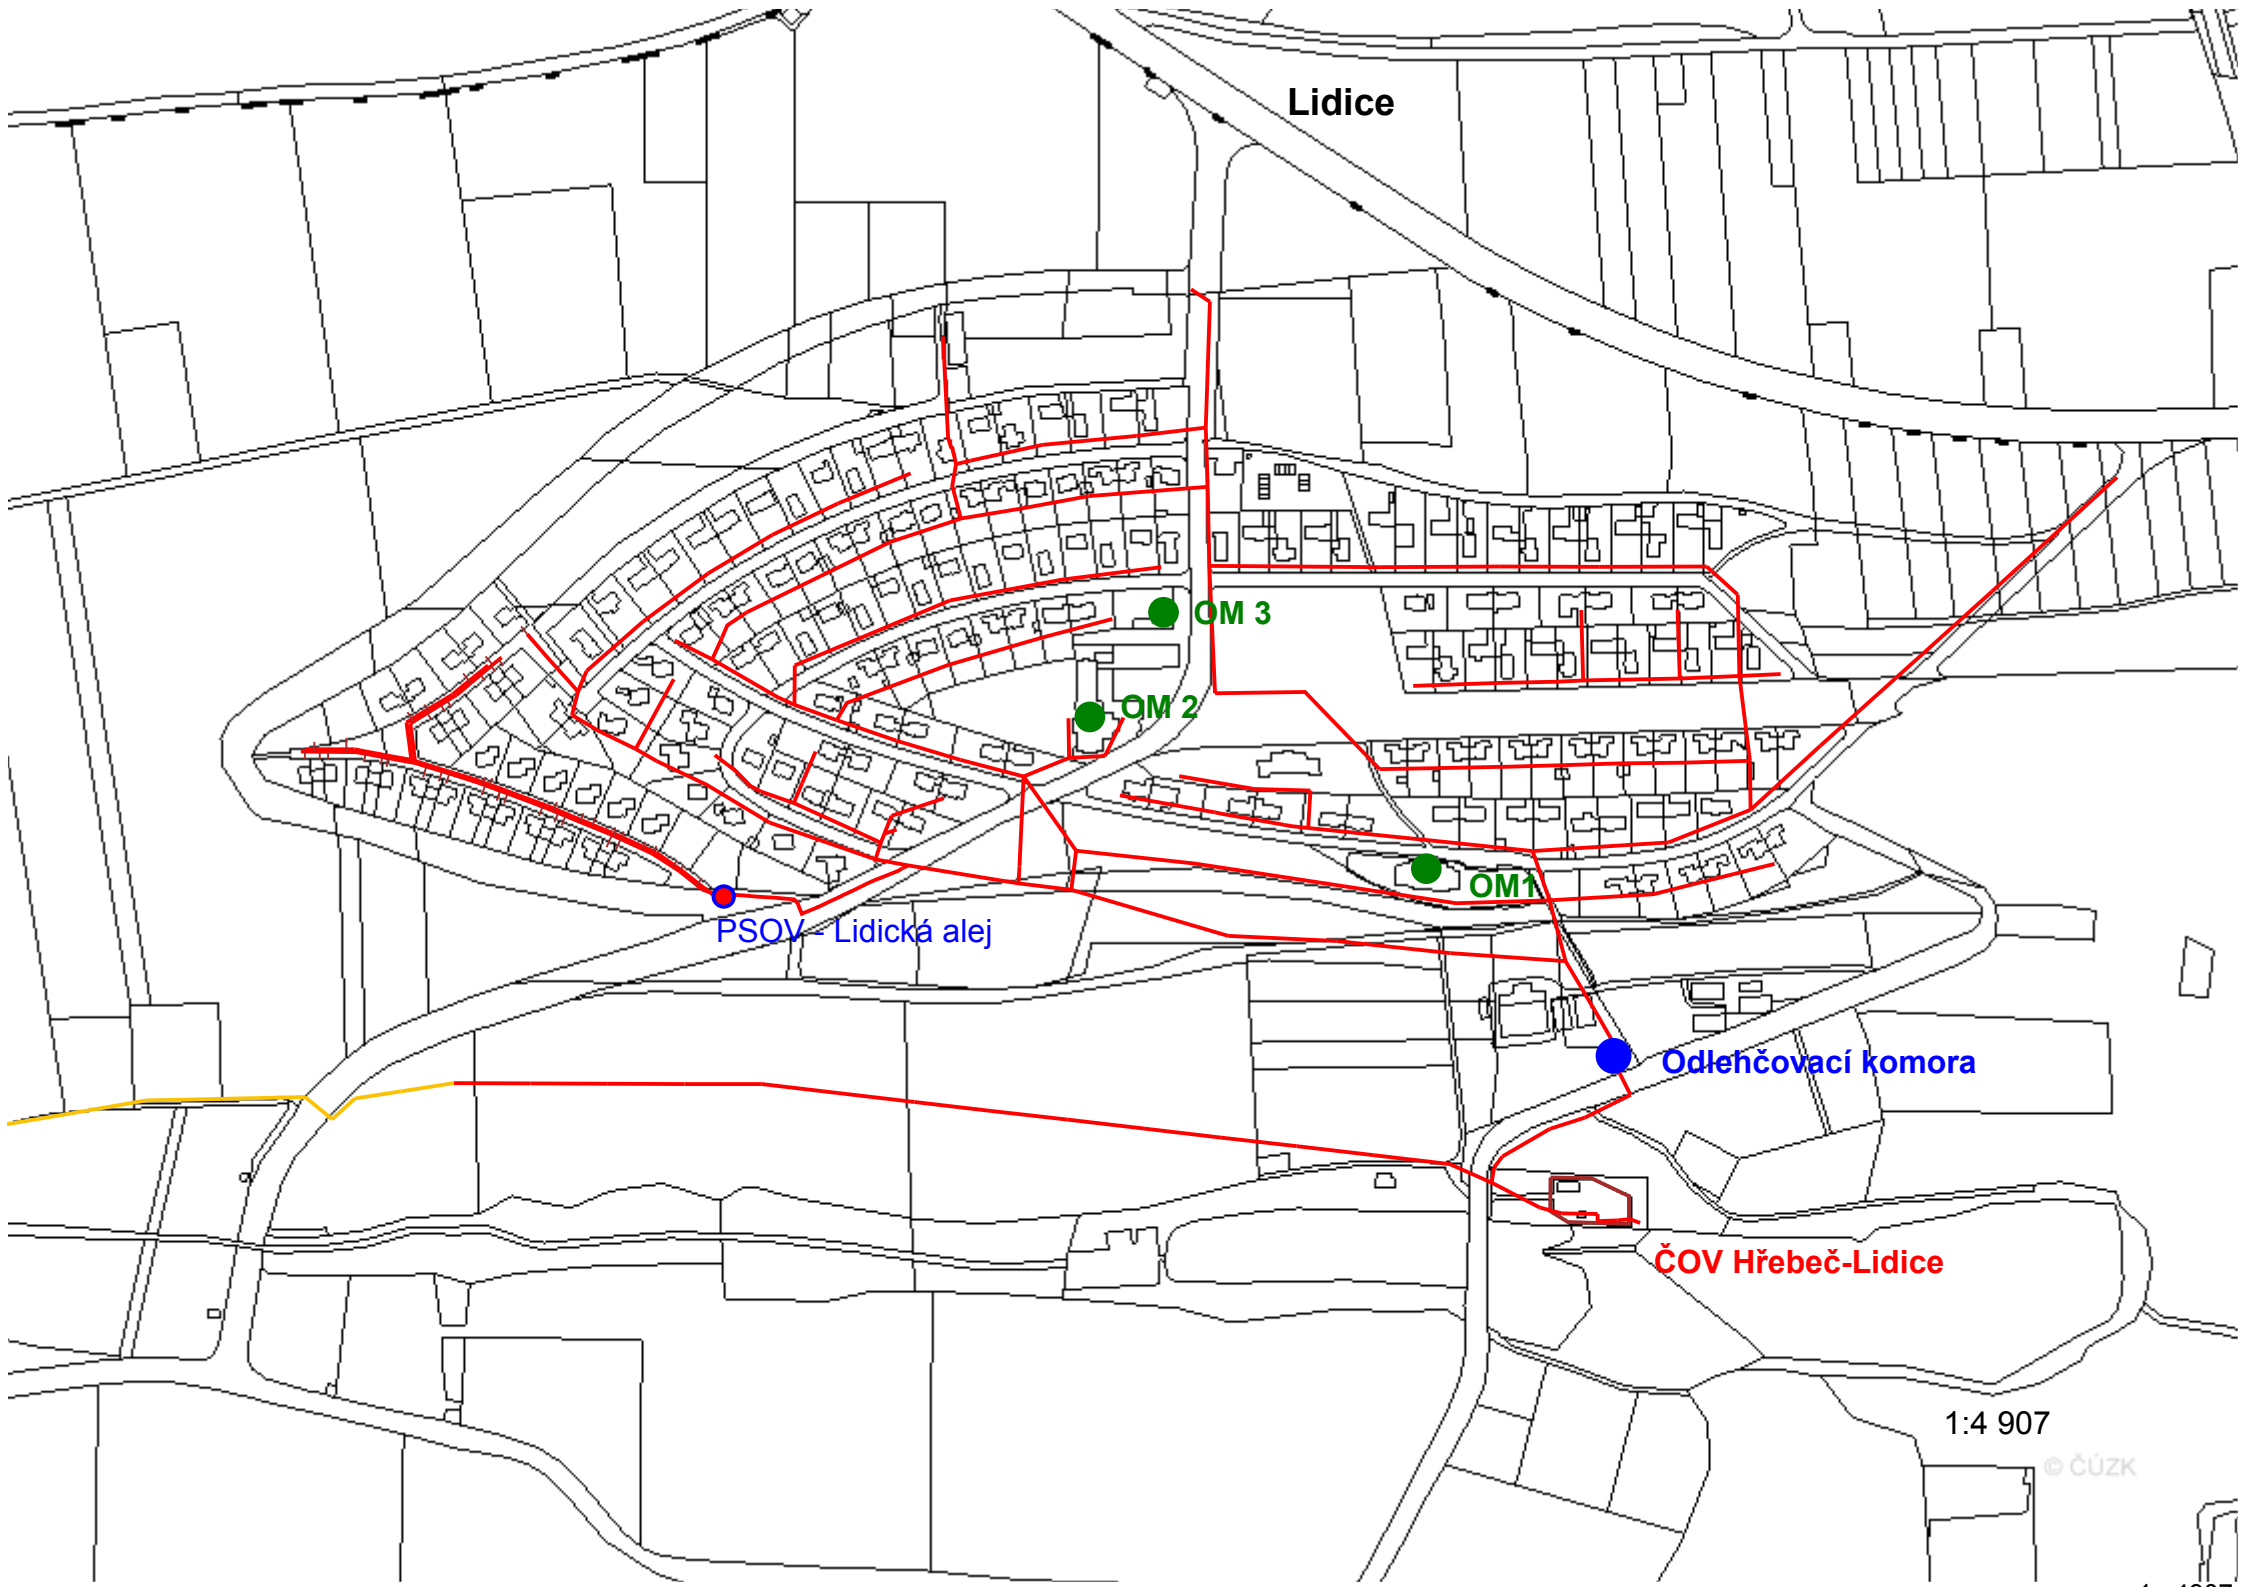

Lidice

PSOV - Lidická alej

OM 3

OM 2

OM 1

Odhlehčovací komora

ČOV Hřebeč-Lidice

1:4 907

© ČÚZK